
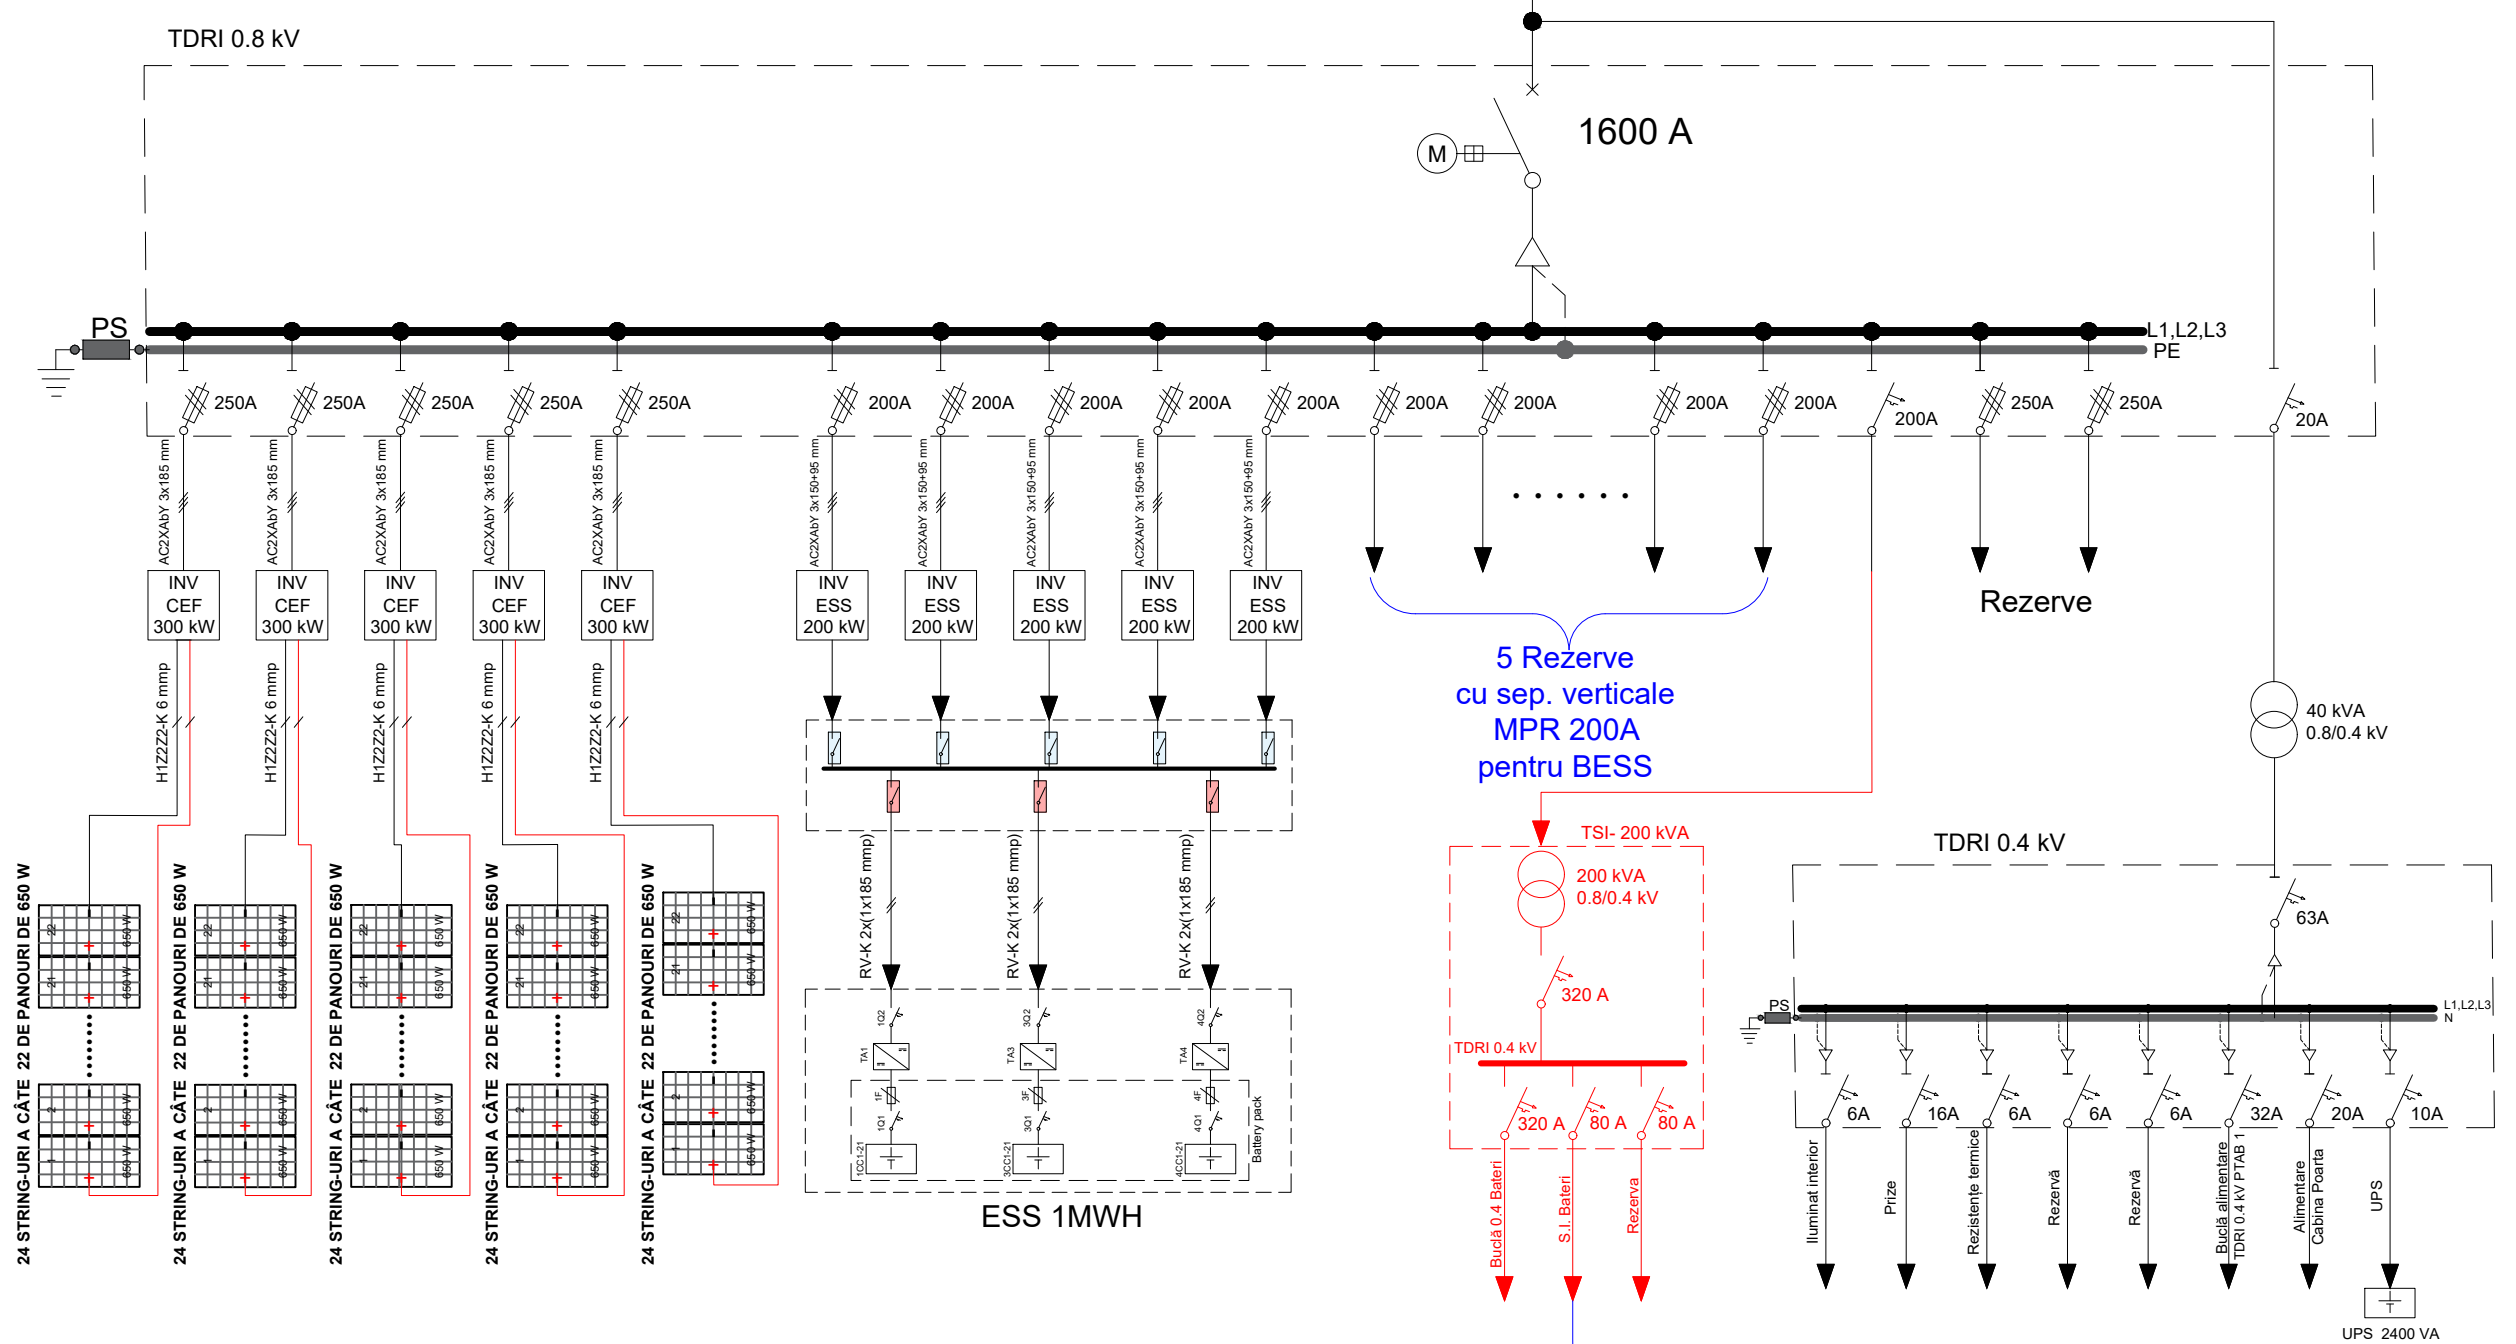
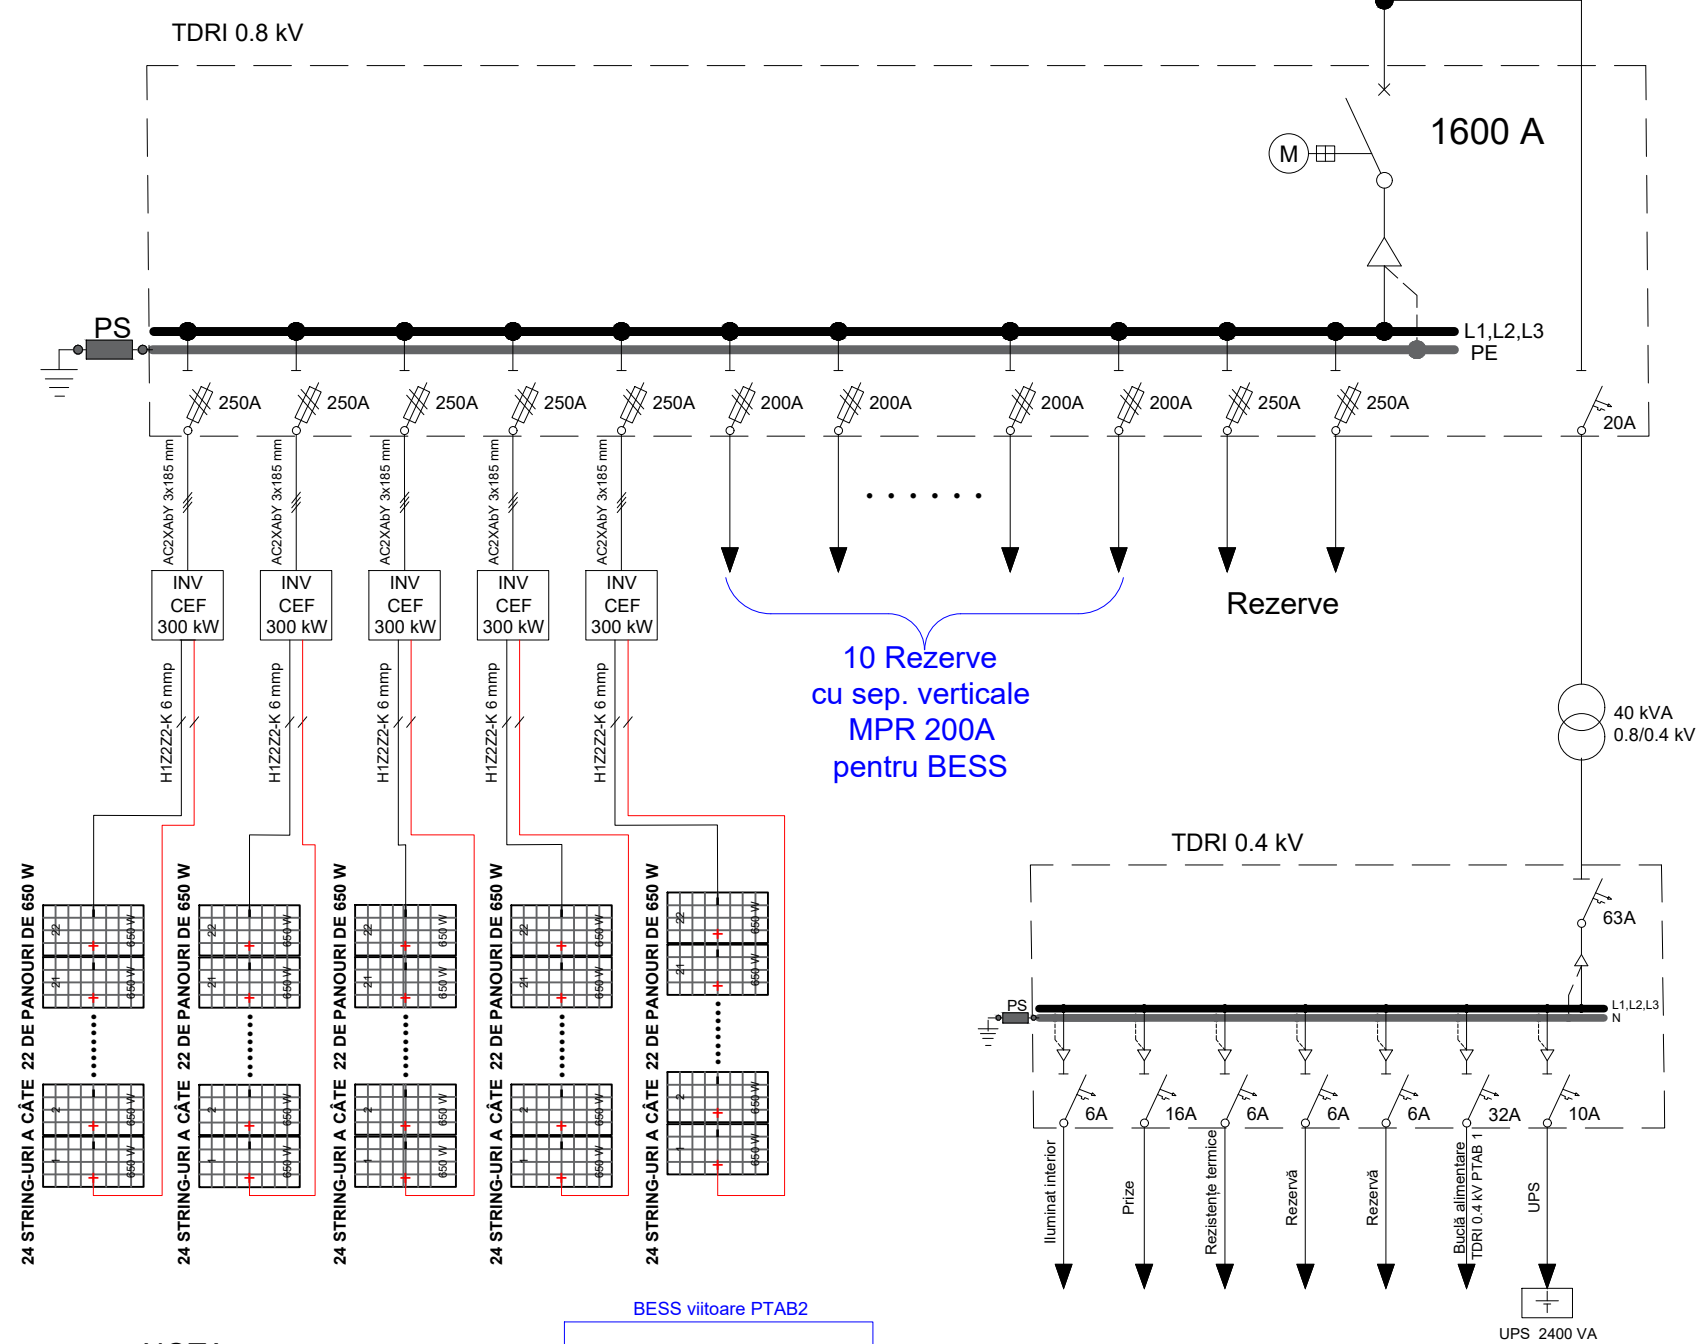
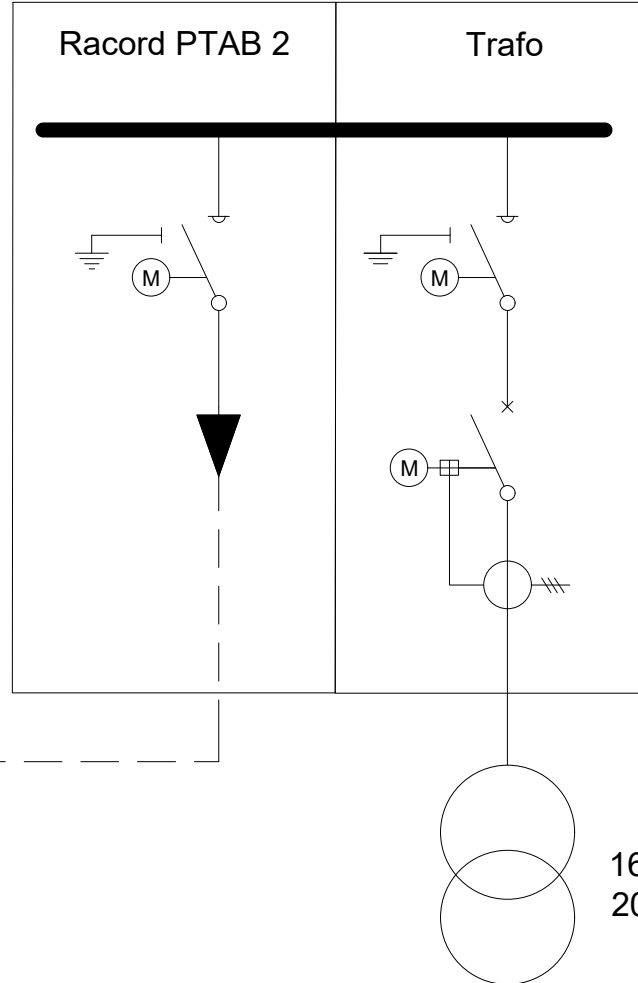


Schema monofilara CEF SUSANI

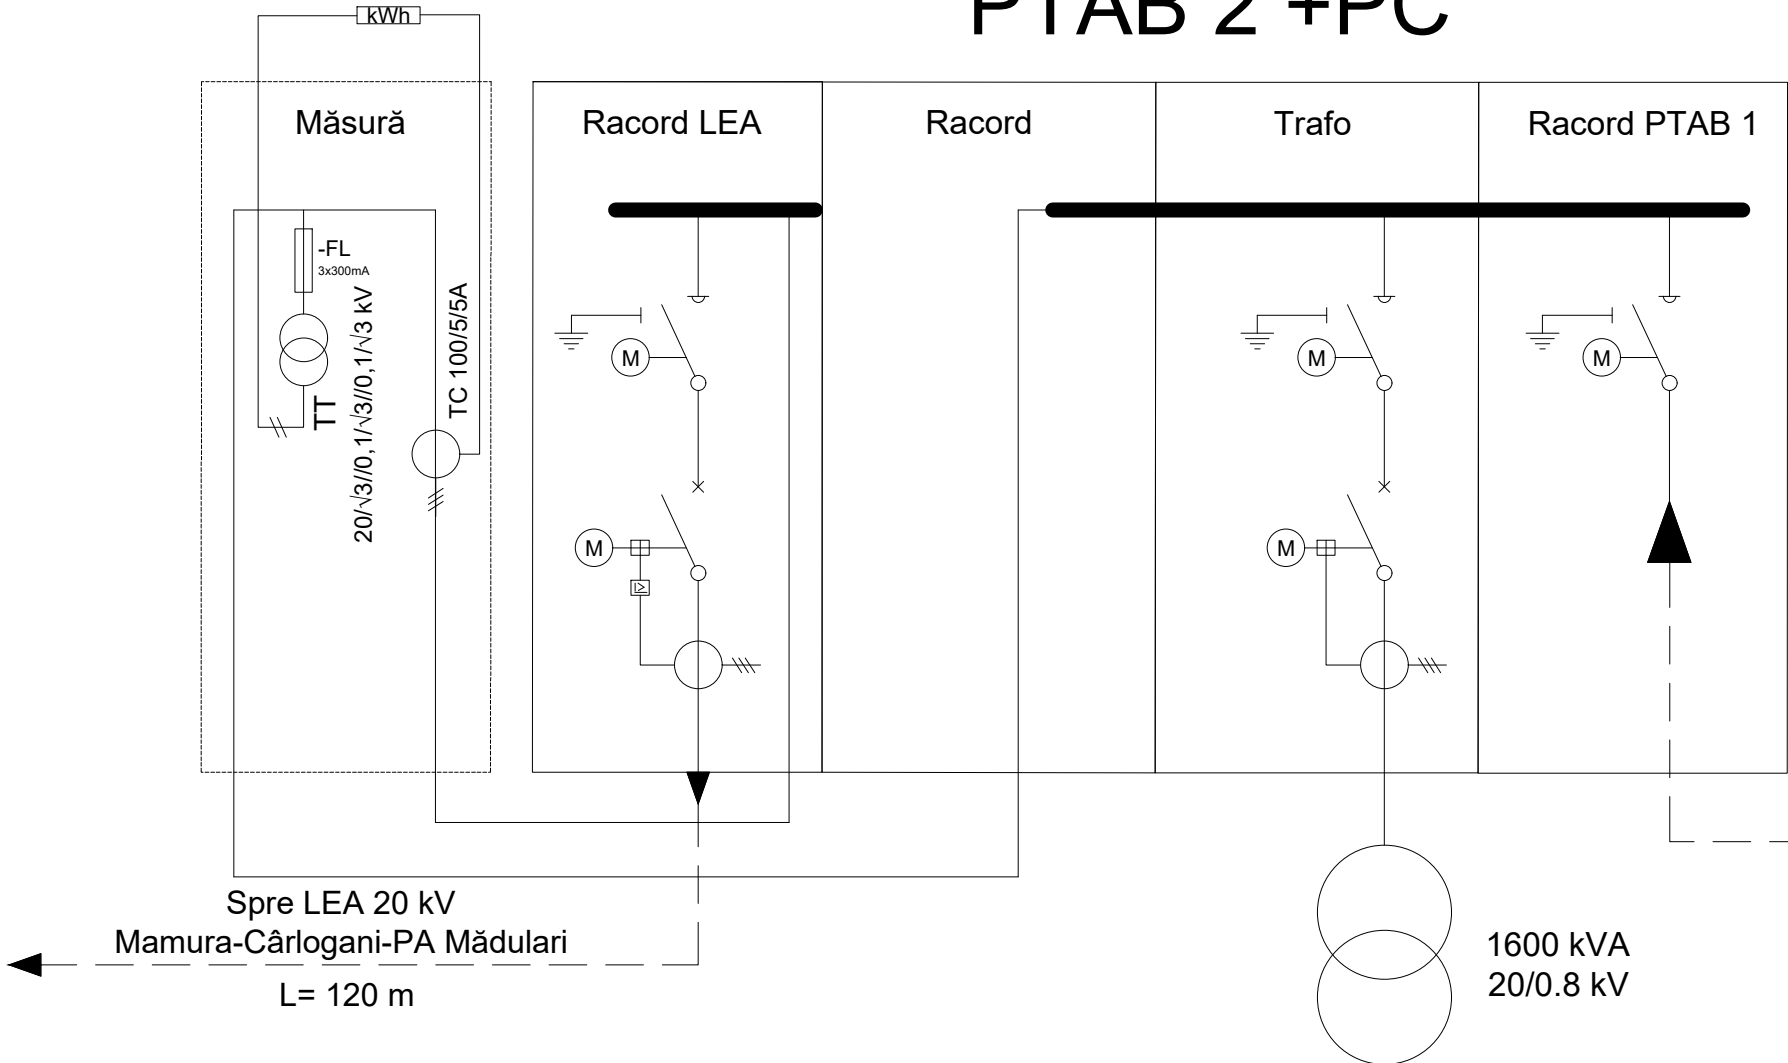


NOTA

Partea din instalație colorată cu albastru face parte din rețeaua de alimentare a capacităților de stocare viitoare ce nu fac parte din proiectul actual.

TSI 100kVA, colorat cu roșu nu se cotează, este pus la dispoziție de beneficiar.

BESS viitoare PTAB2

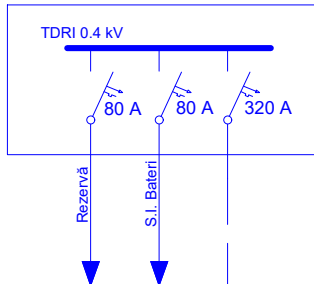

AC2XY 3x95+50 mmp